



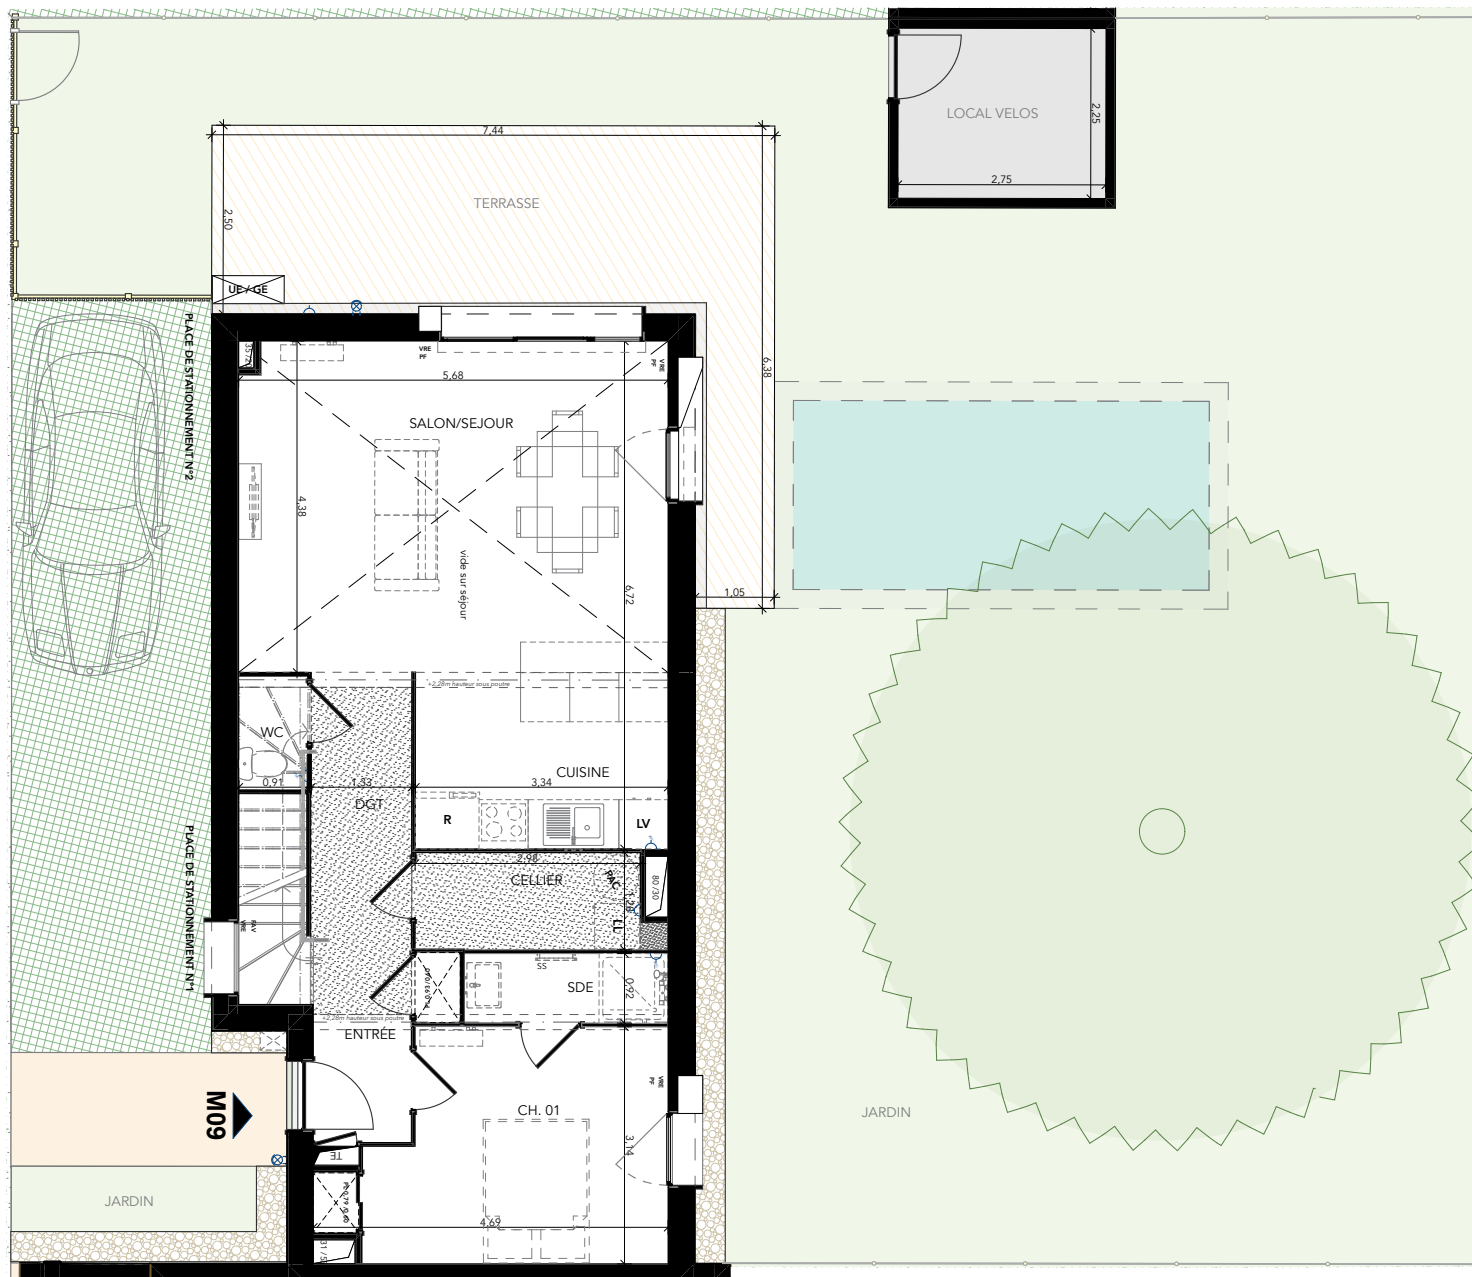

— Domaine — Palomino



461 Route du Médoc • 33 520 BRUGES

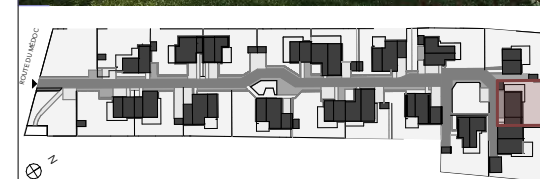

LOT : N° **09** VILLA : T4 - RDC
321,6 m² 2 places de stationnement

ENTRÉE	3,8
SALON/SEJOUR	25,2
CUISINE	7,8
CH. 01	12,3
CH. 02	9,7
CH. 03	14,1
SDB	6,6
SDE	2,5
DGT	9,9
CELLIER	4,0
WC	1,3

97,2 m²

JARDIN	181,8
LOCAL VELOS	6,2
TERRASSE	22,6

210,6 m²

Légende

TE	TABEAU ELECTRIQUE
PF	PORTE - FENETRE
F	FENETRE
AV	ALLEGE VITREE
FO	FENETRE OSCILLO
VRE	VOLET ROULANT ELECTRIQUE
LL	LAVE-LINGE
	GAINTE TECHNIQUE
	FAUX-PLAFOND, SOFFITE
HSP	HAUTEUR SOUS PLAFOND
	ARBRES EXISTANTS
	ARBRES AJOUTES

MAITRISE D'OUVRAGE: **SCCV BRUGES TREULON**
UNE REALISATION:

NACARAT
&
URBIN — AGENCE(S)
D'ARCHITECTURE


Date : 02/02/2023

Indice : 3

NOTA : Le présent document exprime la disposition générale de l'appartement.
Lors de la réalisation, la société se réserve le droit d'apporter des modifications qui seraient dues à des impératifs d'ordre technique, administratif, ou normatif.
Les surfaces indiquées sont approximatives. Les retombées, soffites, faux plafonds, canalisations ainsi que l'emplacement des équipements sont figurés à titre indicatif.
Les éléments de mobilier et d'installation figurant sur les plans ont été dessinés à titre d'exemple d'aménagement et ne constituent de ce fait aucun service ni fourniture contractuelle.



Echelle : 1:100

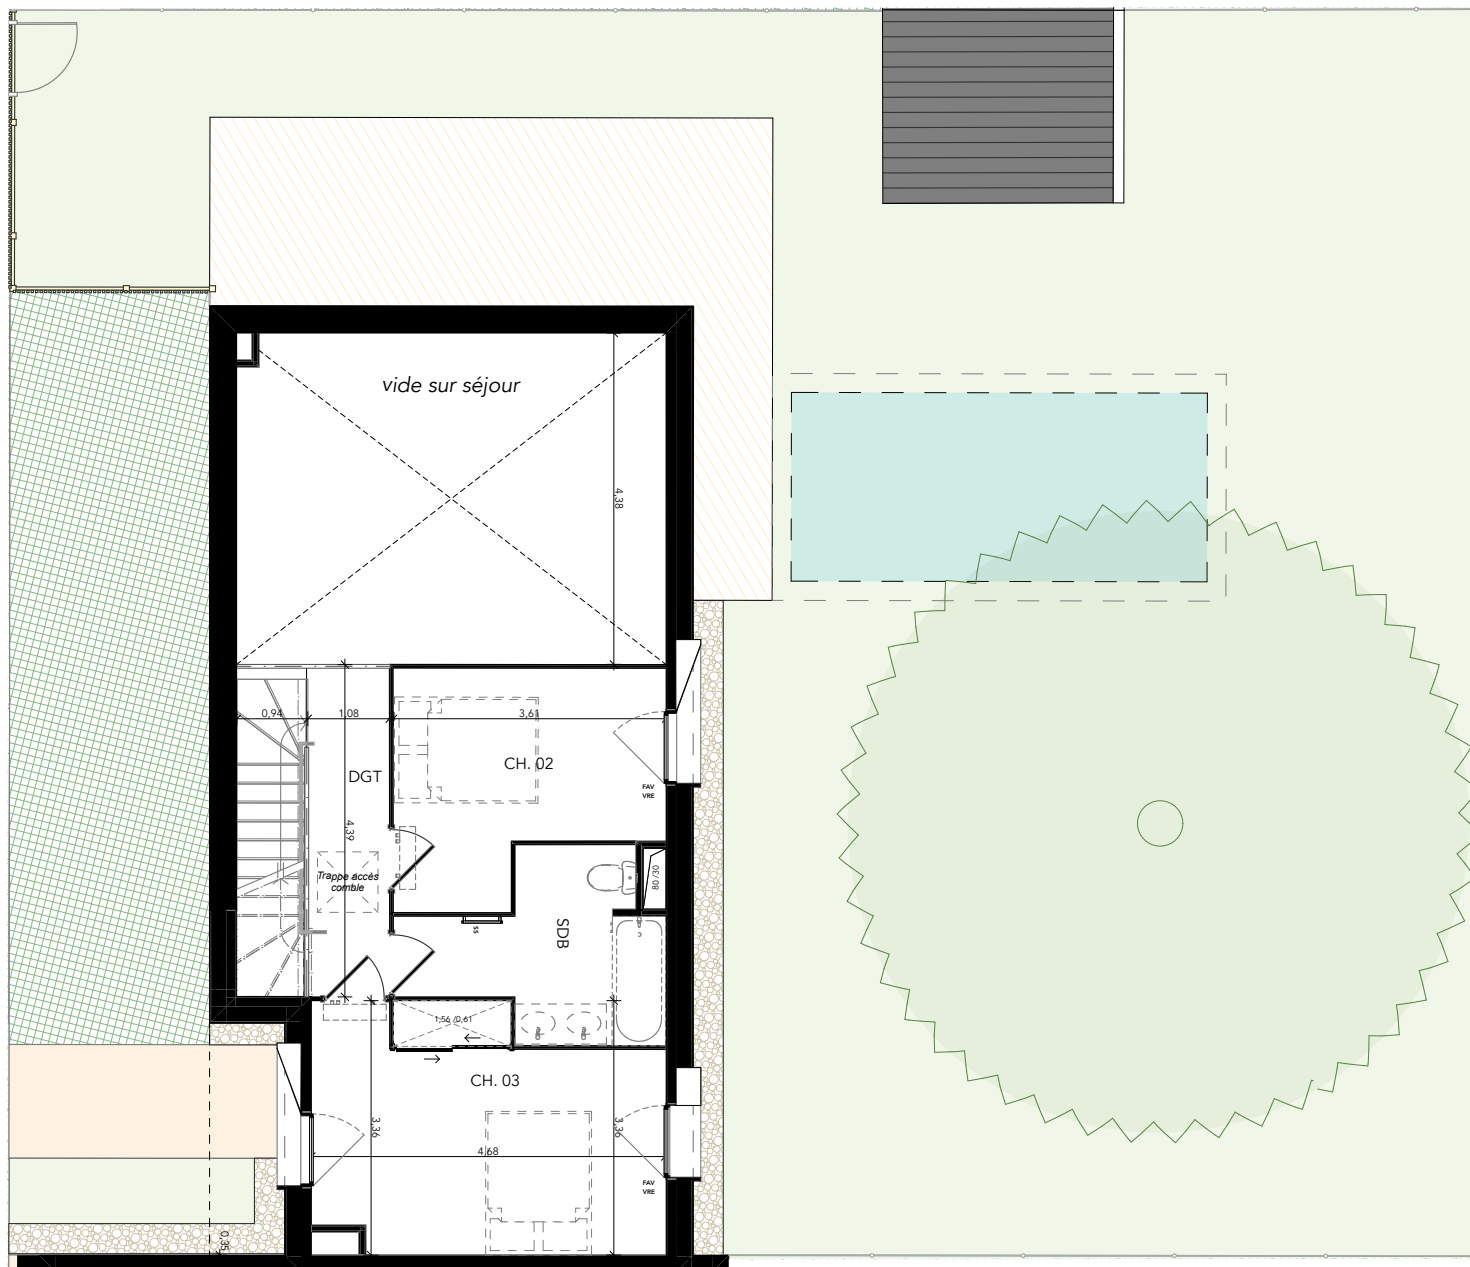

NOTA : Le présent document exprime la disposition générale de l'appartement.
Lors de la réalisation, la société se réserve le droit d'apporter des modifications qui seraient dues à des impératifs d'ordre technique, administratif, ou normatif.
Les surfaces indiquées sont approximatives. Les retombées, soffites, faux plafonds, canalisations ainsi que l'emplacement des équipements sont figurés à titre indicatif.
Les éléments de mobilier et d'installation figurant sur les plans ont été dessinés à titre d'exemple d'aménagement et ne constituent de ce fait aucun service ni fourniture contractuelle.




Echelle : 1:100

— Domaine — Palomino



461 Route du Médoc • 33 520 BRUGES

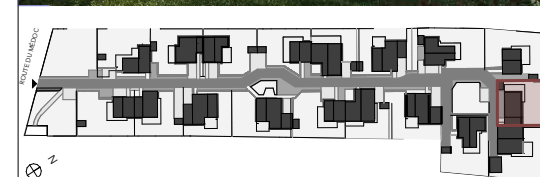

LOT : N° **09** VILLA : T4 - R+1
321,6 m² 2 places de stationnement

ENTRÉE	3,8
SALON/SEJOUR	25,2
CUISINE	7,8
CH. 01	12,3
CH. 02	9,7
CH. 03	14,1
SDB	6,6
SDE	2,5
DGT	9,9
CELLIER	4,0
WC	1,3

97,2 m²

JARDIN	181,8
LOCAL VELOS	6,2
TERRASSE	22,6

210,6 m²

Légende

	TABEAU ELECTRIQUE
	PORTE - FENETRE
	FENETRE
	ALLEGE VITREE
	FENETRE OSCILLO
	VOLET ROULANT ELECTRIQUE
	LAVE-LINGE
	GAINE TECHNIQUE
	FAUX-PLAFOND, SOFFITE
	HAUTEUR SOUS PLAFOND
	ARBRES EXISTANTS
	ARBRES AJOUTES

MAITRISE D'OUVRAGE: **SCCV BRUGES TREULON**
UNE REALISATION:

NACARAT

&

URB'IN — AGENCE(S)
D'ARCHITECTURE

Date : 02/02/2023

Indice : 3